

RZUT PIWNIC
skala 1:100

SCIANY ISTNIEJACE


SCIANY ISTNIEJACE

ŚCIANY NOWOPROJEKTOWANE

OCIEPLENIE NOWOPROJEKTOWANE

ZAKRES OPRAWOWANIA

ZESTAWIENIE POMIĘDZY KONTYNGENCJI PNWD	
POWIERZCHNIA	2,9
1	2,9
2	2,9
3	13,3
4	3,1
5	3,1
6	5,4
7	8,4
8	2,8
9	2,8
10	1,1
11	2,7
12	2,7
13	1,1
14	1,1
15	14,7
16	1,1
17	9,7
18	0,9
19	0,9
20	2,4
21	2,4
22	8,3
23	9,3
24	13,4
25	19,7

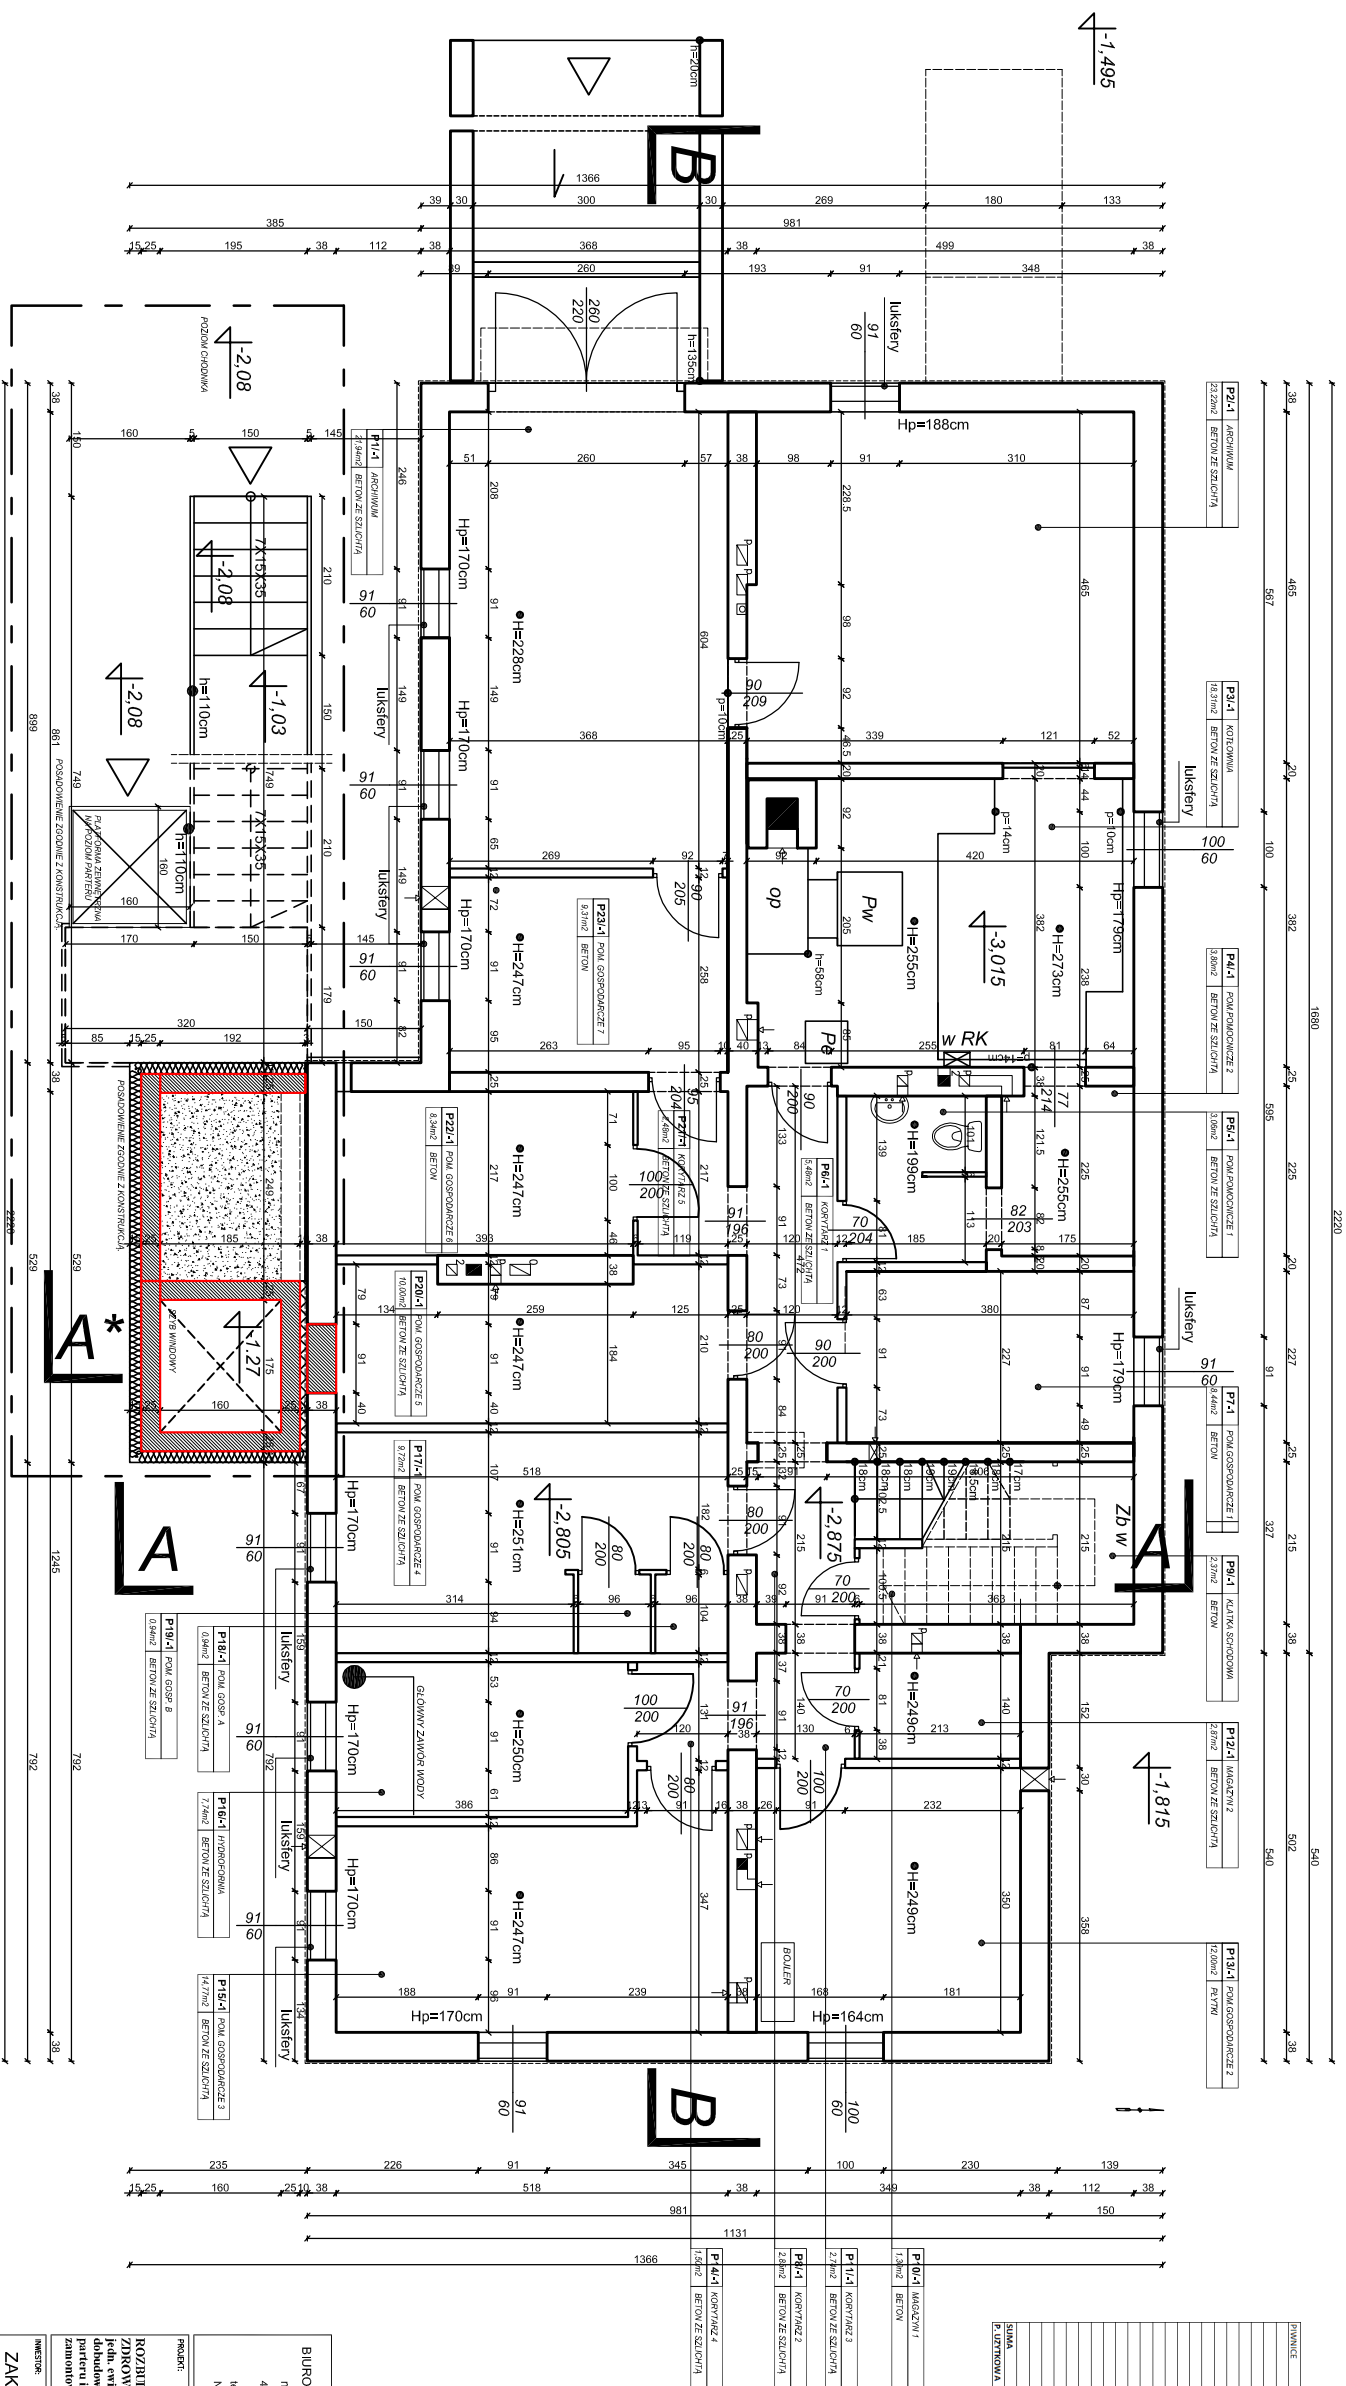

mgr inż. arch. Agata Kowalska

43-600 JAWORZNO UL. PODWALE 128

NIP 628 188 08

PROJECT

RZĄDOWA WYSTĘPIENIEGO, WIELKIEGO OSOBNIA
ZDRÓWIA, w Placie ul. Korczaka 2, na dnie nr 157/104.24442, 159/3
jele, ewid. Czarzawo – obszar w kjski, aby Płaz, podlegający na
dobudowę szczytu winowego wzraz z przedmiotem ul. kondygnacji
parteri i piętzi, przebudowę schodów zewnętrznych wzraz z
zamontowaniem podnosnika dla osób niepełnosprawnych.

INVESTOR

ZAKŁAD LECZNICTWA AMBULATORIJNEGO
32-500 CHRZANÓW
UL. SOKOŁA 19.

RZUT PIWNIC

[illegible]