



skala 1:100

SCIANZI STINEJACE

 

**ZESTAWIENIE POWIERZCHNI KONDYGNACJI PARTERU**

PARTER	WARTOŚĆ	8,69
1	POCZTA I	25,77
2	RESTAURACJA	14,00
3	POZOSTA I	14,86
4	WC NP	5,94
5	LOKAL	2,72
6	GABINET KASJER	2,72
7	GABINET ZARZĘCY	14,54
8	POM. GOSPODARSTW	3,13
9	KŁ. SPOKOJNA 1	1,22
10	KORYTARZ	8,74
11	KŁ. SPOKOJNA 2	7,67
12	WC 2	3,67
13	WC 3	3,92
14	WC 4	3,92
15	POM. PARTKI 1	10,49
16	POM. PARTKI 2	2,51
17	WC 4	23,99
18	POM. PARTKI 1	
<b>SUMA</b>		<b>160,77</b>
<b>UŚRODKA</b>		<b>152,66</b>

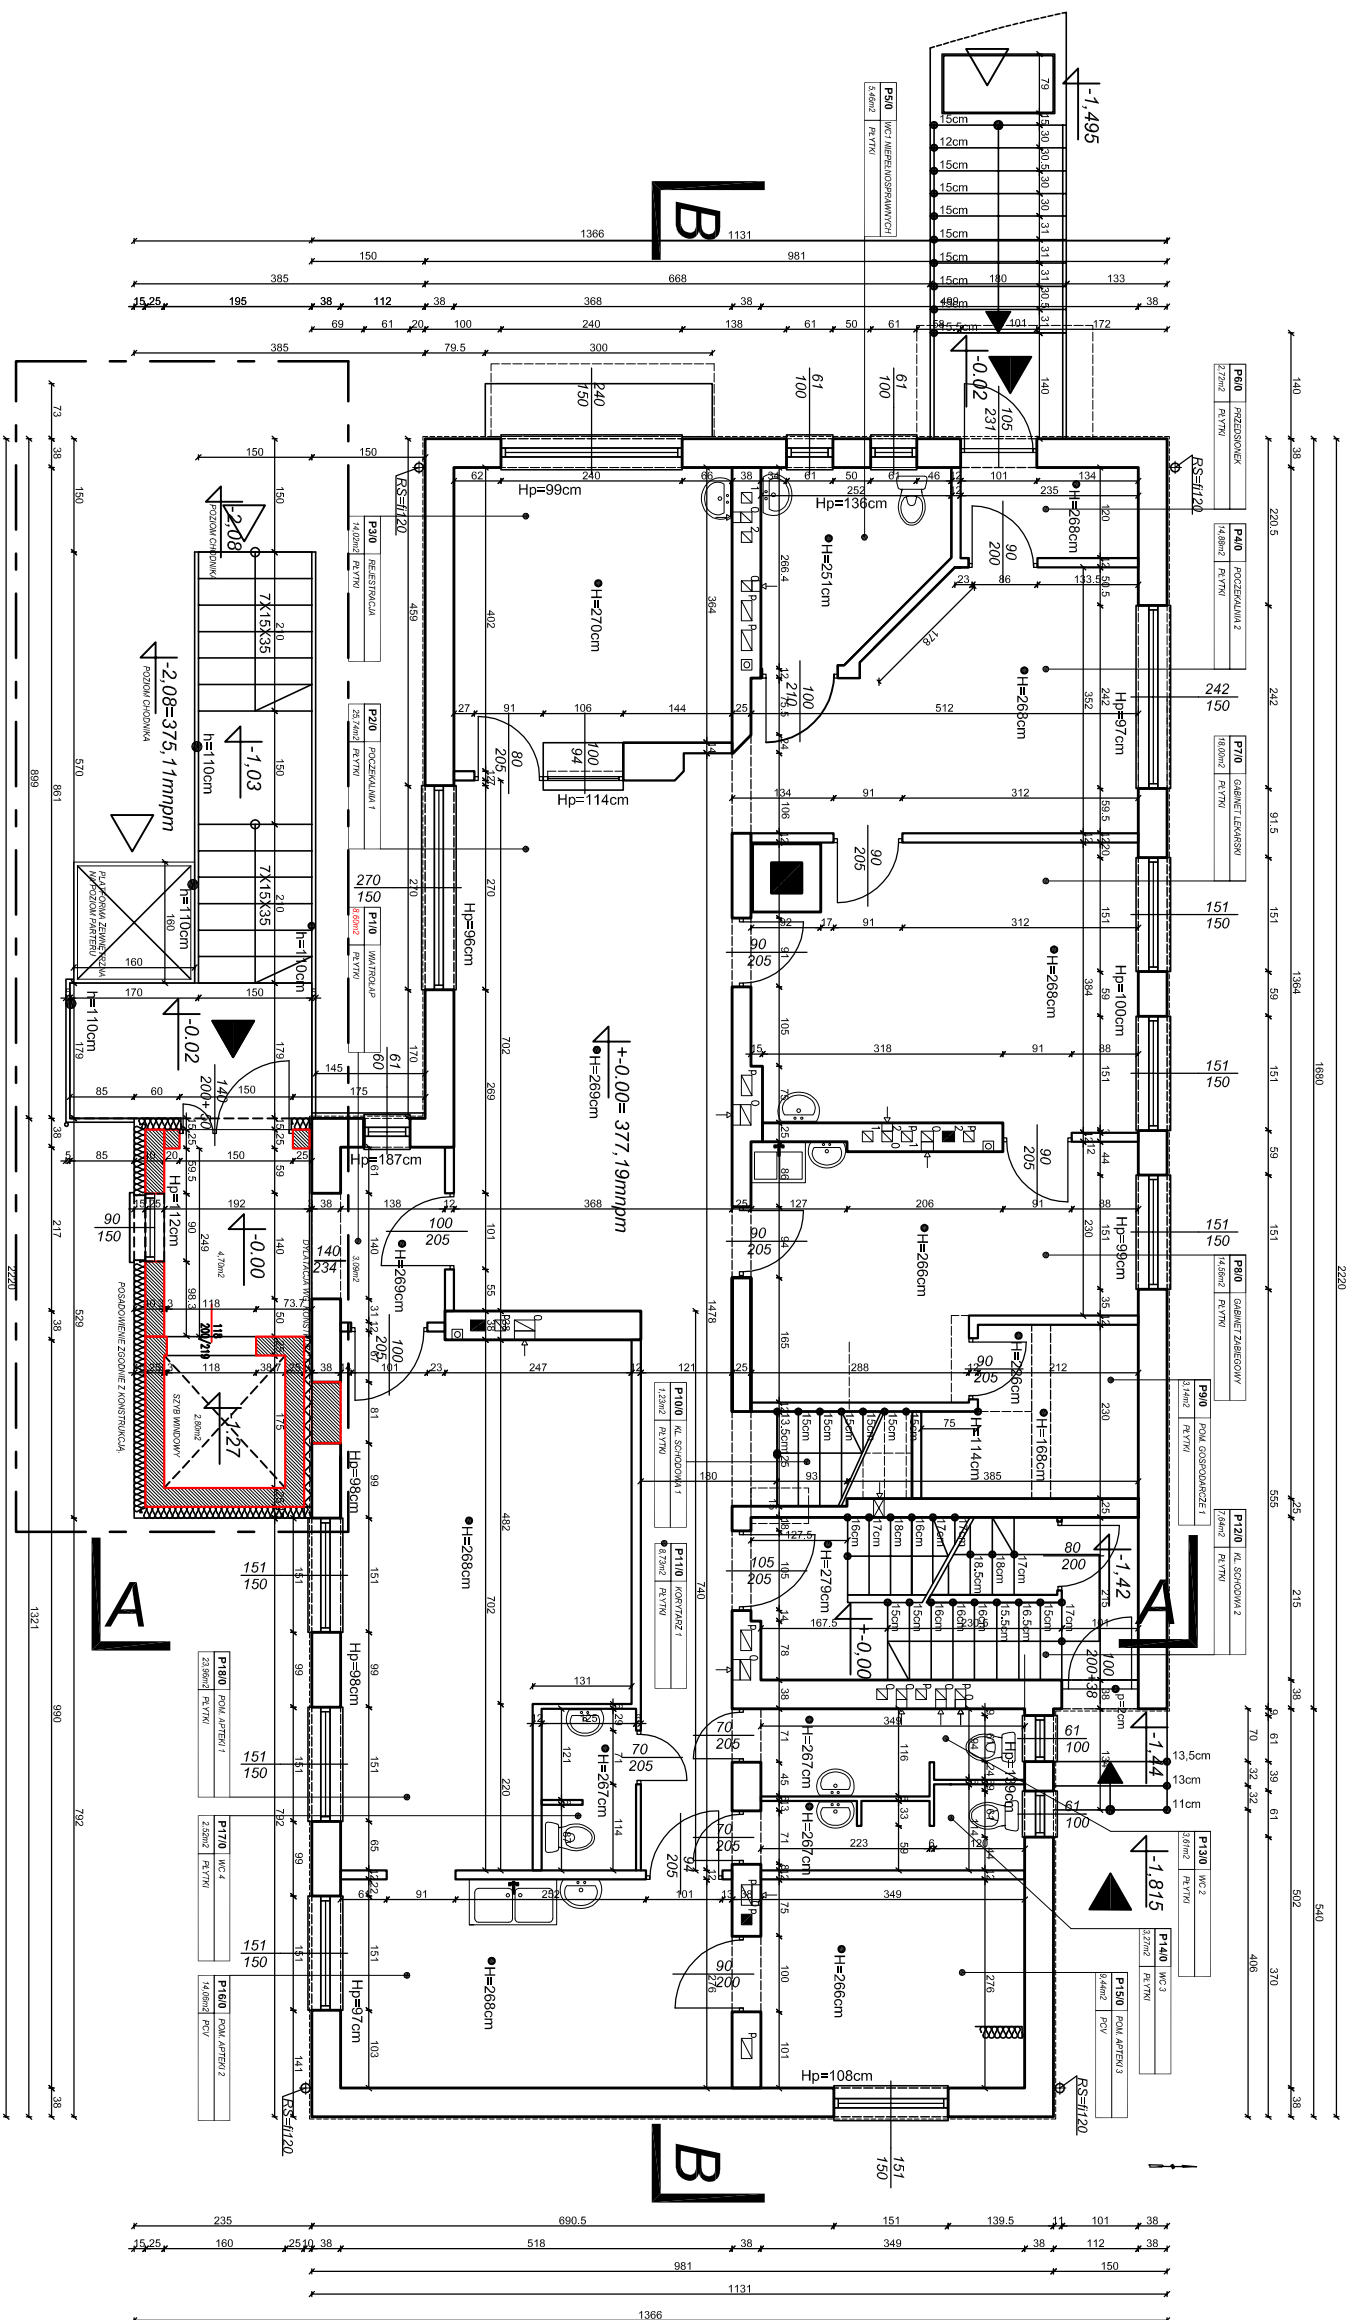

mgr inż. arch. Agata Kowalska

tel. 509 406 788

NIP 628 188 08 74

---

jech. ewid. Cichanów - obywat. w. i. s. i. s. t. a. n. c. j. e. t. y. b. y. b. i. e. z. a. n. a. p. o. l. e. g. a. j. a. c. i. j. a. d. d. o. b. y. d. o. w. o. z. y. b. u. w. i. n. d. o. w. e. g. o. w. i. a. z. p. r. e. d. s. t. a. w. i. a. j. a. c. i. j. a. k. o. n. y. g. a. n. c. j. a. p. a. r. t. e. r. y. i. p. i. e. t. r. a. p. i. d. o. w. e. s. c. h. o. d. o. w. z. e. m. n. i. g. n. y. t. w. i. a. z. z. a. m. o. n. t. o. w. a. n. i. e. m. p. o. d. s. i. l. n. i. k. a. d. l. a. o. s. o. b. i. n. i. e. p. e. t. n. o. s. p. r. a. w. n. y. c. h.

INVESTOR

ZAKŁAD LECZNICTWA AMBULATORYJNEGO  
32-500 CHRZANÓW  
UL. SOKOŁA 19.

mm:

RZUT PARTERU

[illegible]