


PRZEKRÓJ A-A
skala 1:100

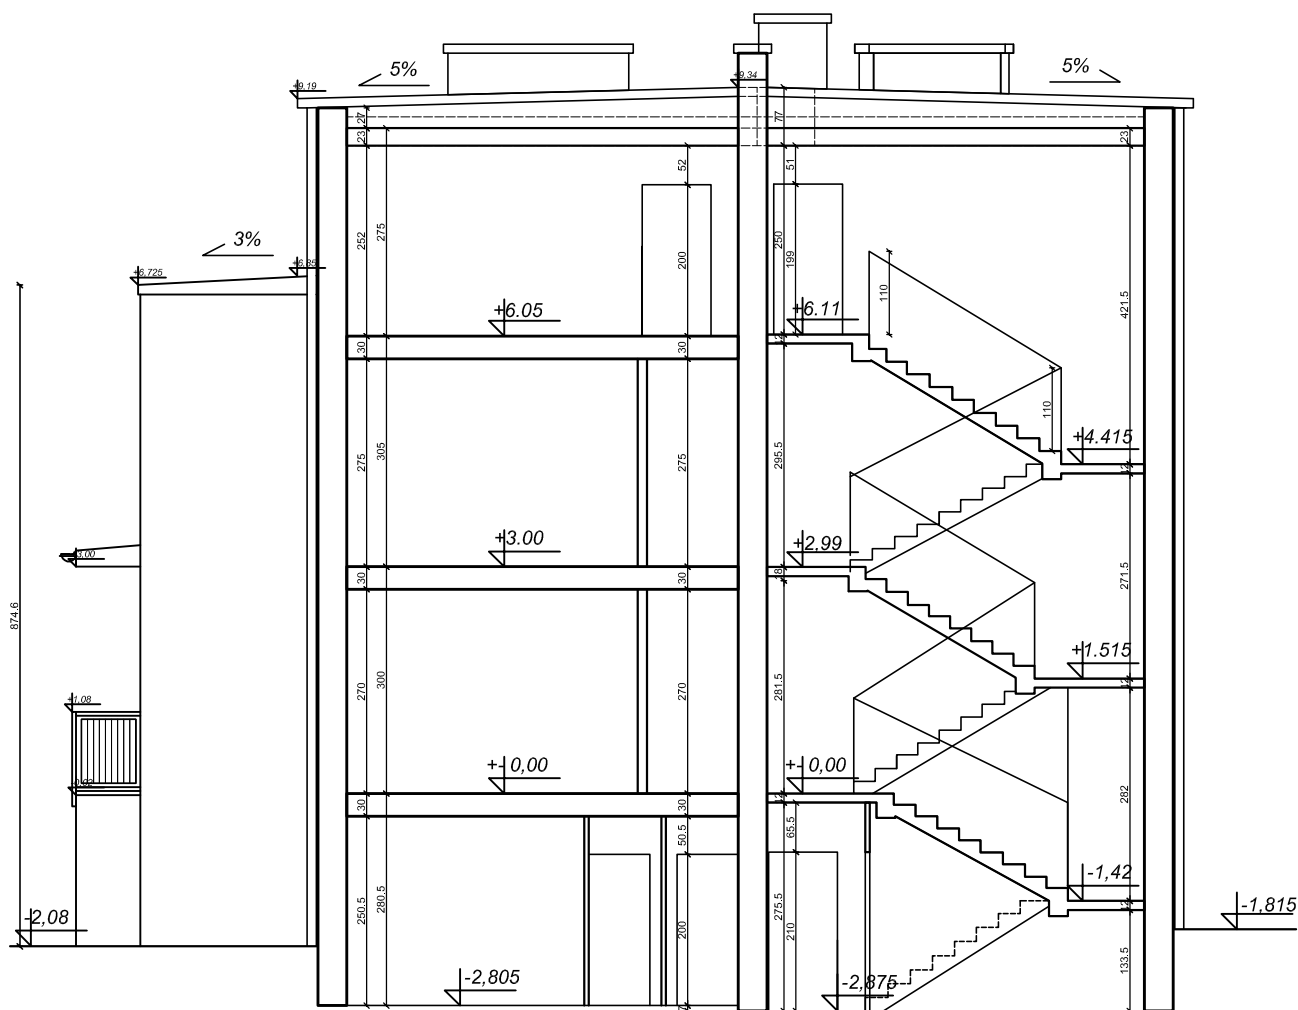

BIURO PROJEKTÓW I USŁUG TECHNICZNYCH "ARCHIBUD"
mgr Inż. arch. Agata Kowalska.
43-600 JAWORZNO UL. PODWALE 128
tel. 509 406 788
NIP 628 188 08 74

PROJEKT:

ROZBUDOWA ISTNIEJĄCEGO „WIEJSKIEGO OŚRODKA
ZDROWIA „w Płazie ul. Korczaka 2 „na działce nr 1557/104,2844/2,1559/3
jedn. ewid. Chrzanów –obszar wiejski, obręb Płaza, polegającej na
dobudowie szybu windowego wraz z przedsiönkiem dla kondygnacji
parteru i piñtra , przebudowie schodów zewnętrznych wraz z
zamontowaniem podnośnika dla osób niepełnosprawnych.

INWESTOR:

ZAKŁAD LECZNICTWA AMBULATORYJNEGO
UL. SOKOŁA 19.

TYTUŁ:

PRZEKRÓJ A-A

ZESPÓŁ PROJEKTOWY: OPRACOWANIE	mgr Inż. arch. Agata Kowalska upr nr NIPON 1128/2004	PODPIS:	DATA: 06.2016
SPRAWOZDZIE	mgr Inż. arch. Tomasz Góttel upr nr 13/98		06.2016
BRANŻA:	ARCHITEKTURA	NR ARKUSZA: A6A	
FAZA:	P. BUDOWLANY		
UMOWA NR:		SKALA: 1:100	
PROJEKT NR:			