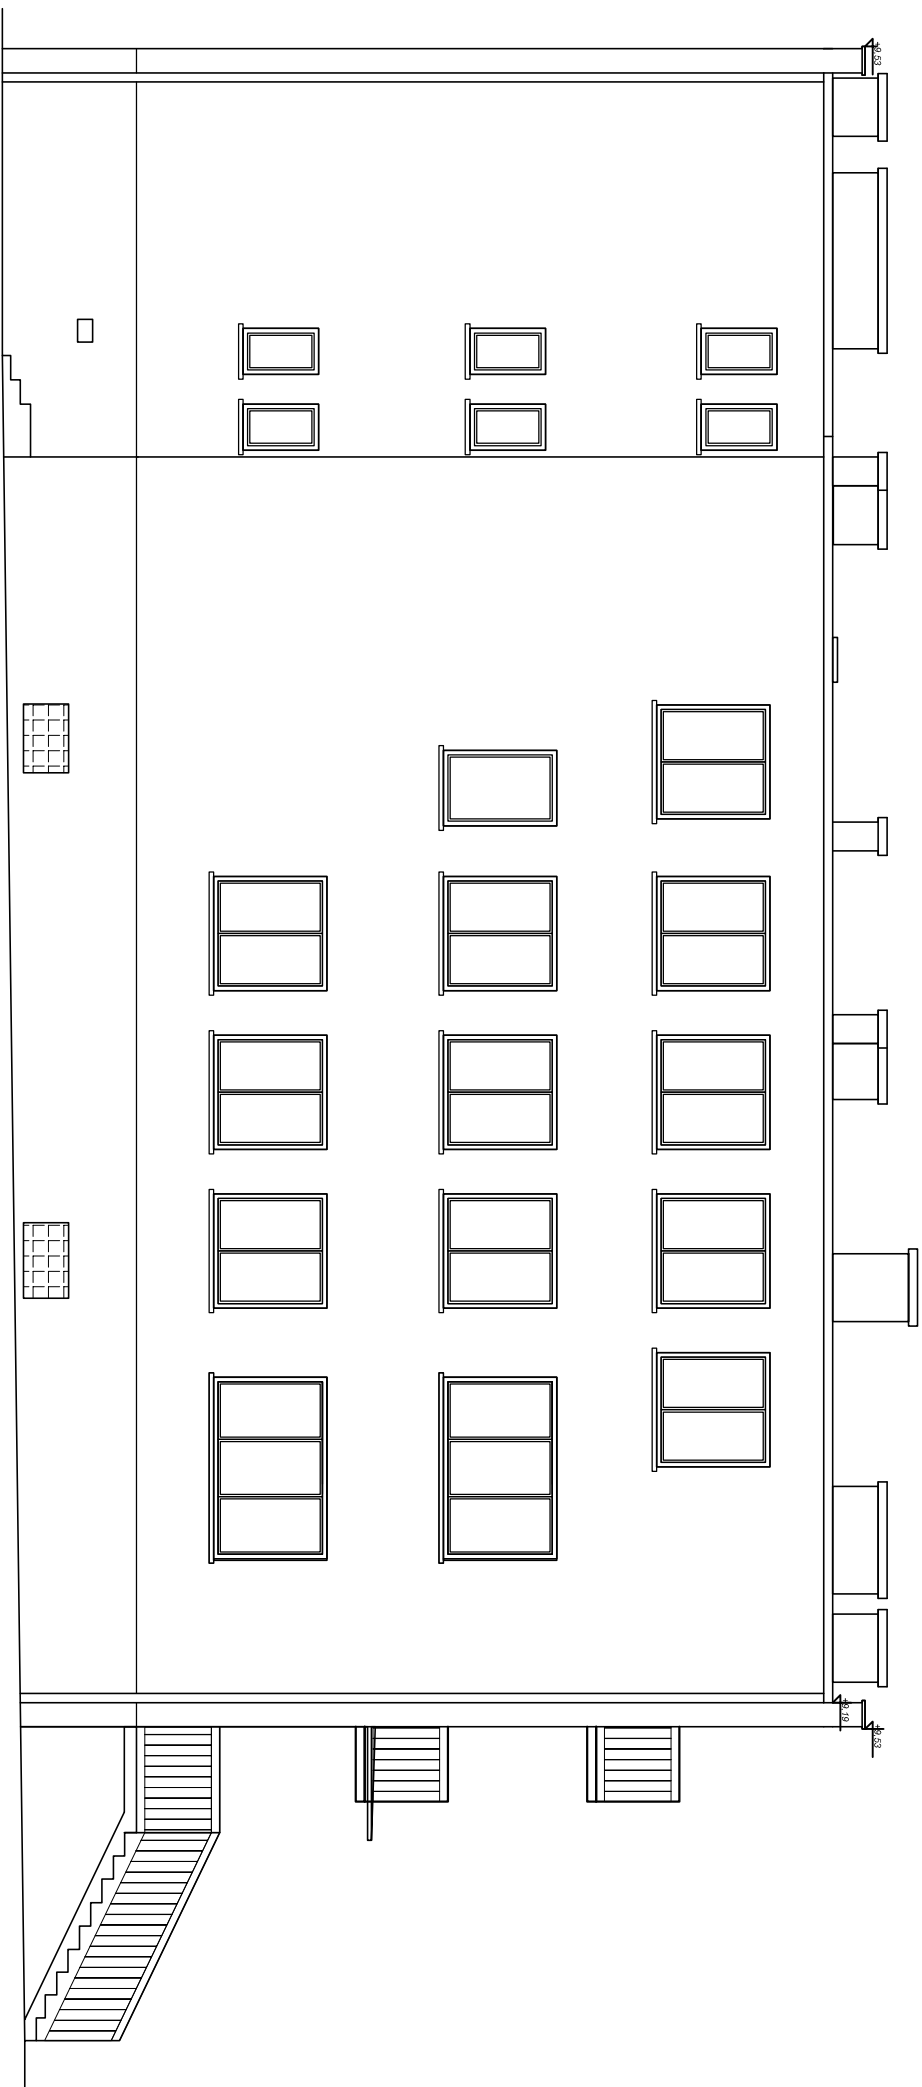


ELEWACJA PÓŁNOCNA  
skala 1:100

[illegible]